


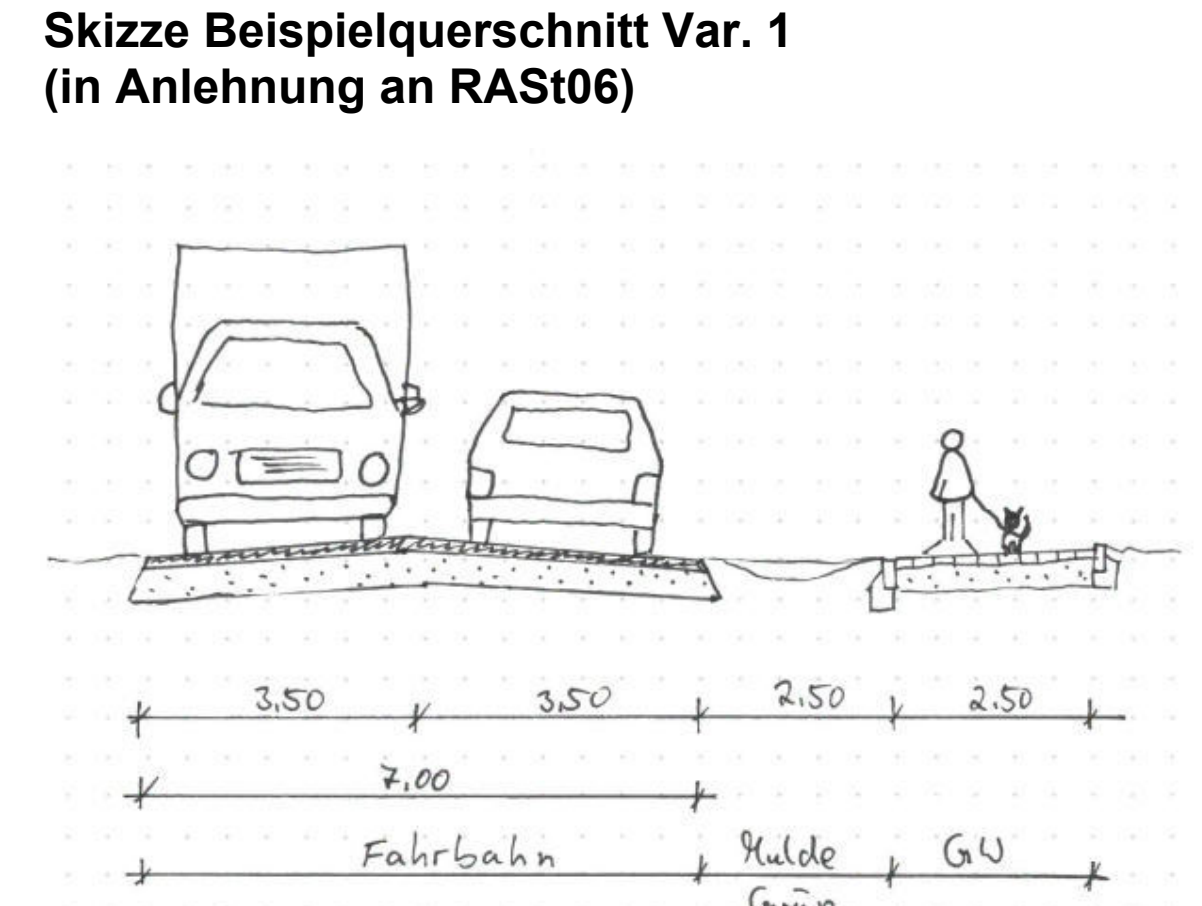


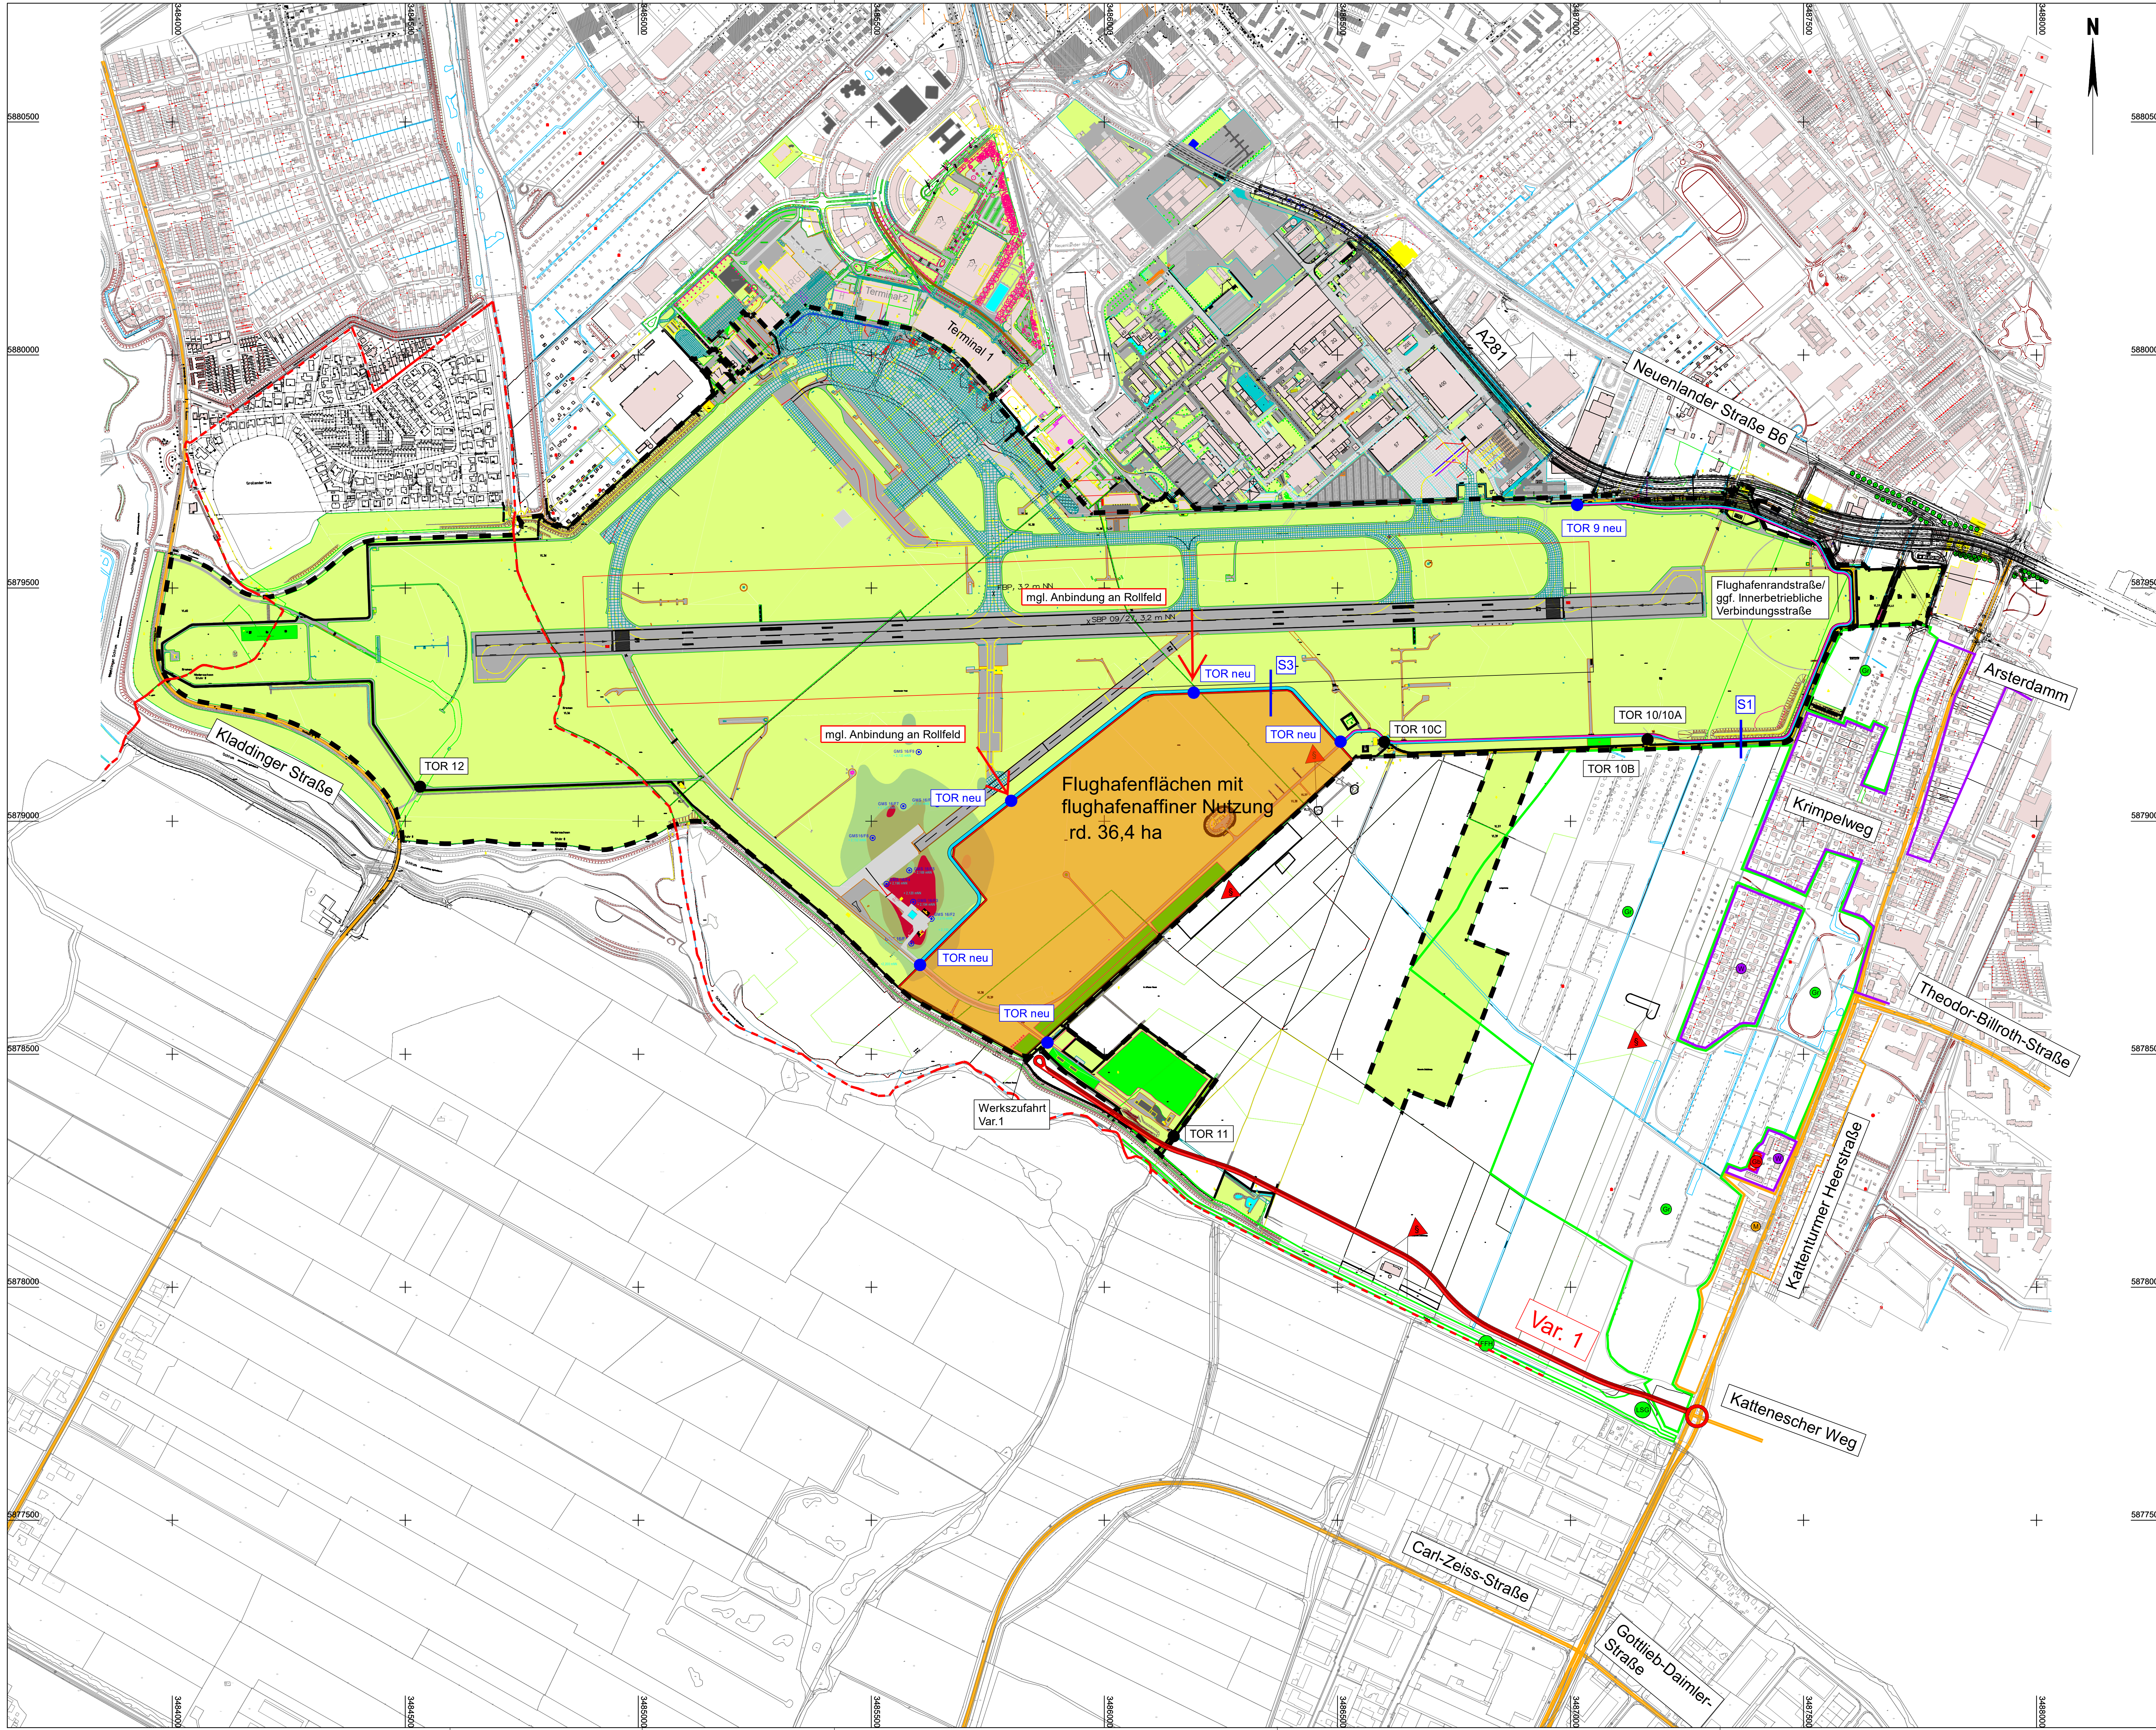

S1 Skizze Verbreiterung Flughafenrandstraße Ostseite

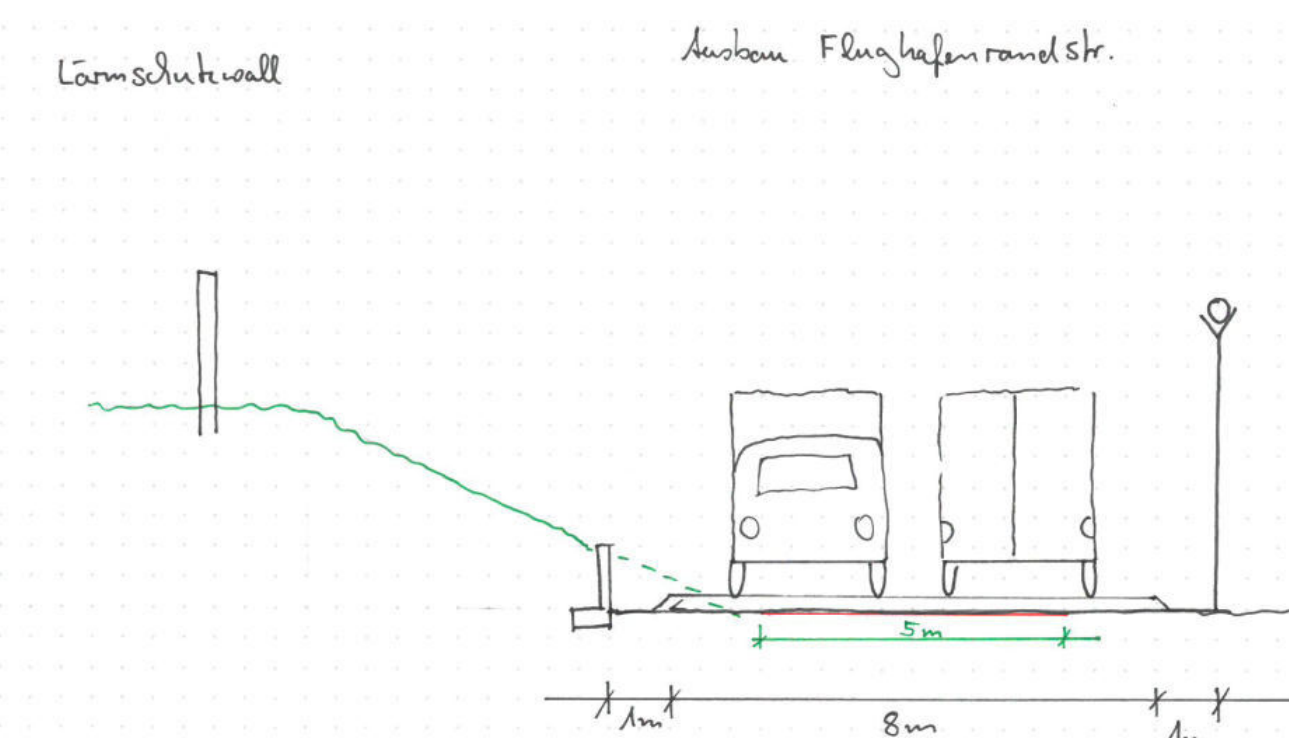

S3 Skizze neuer §8-Zaun und neue Flughafenrandstraße

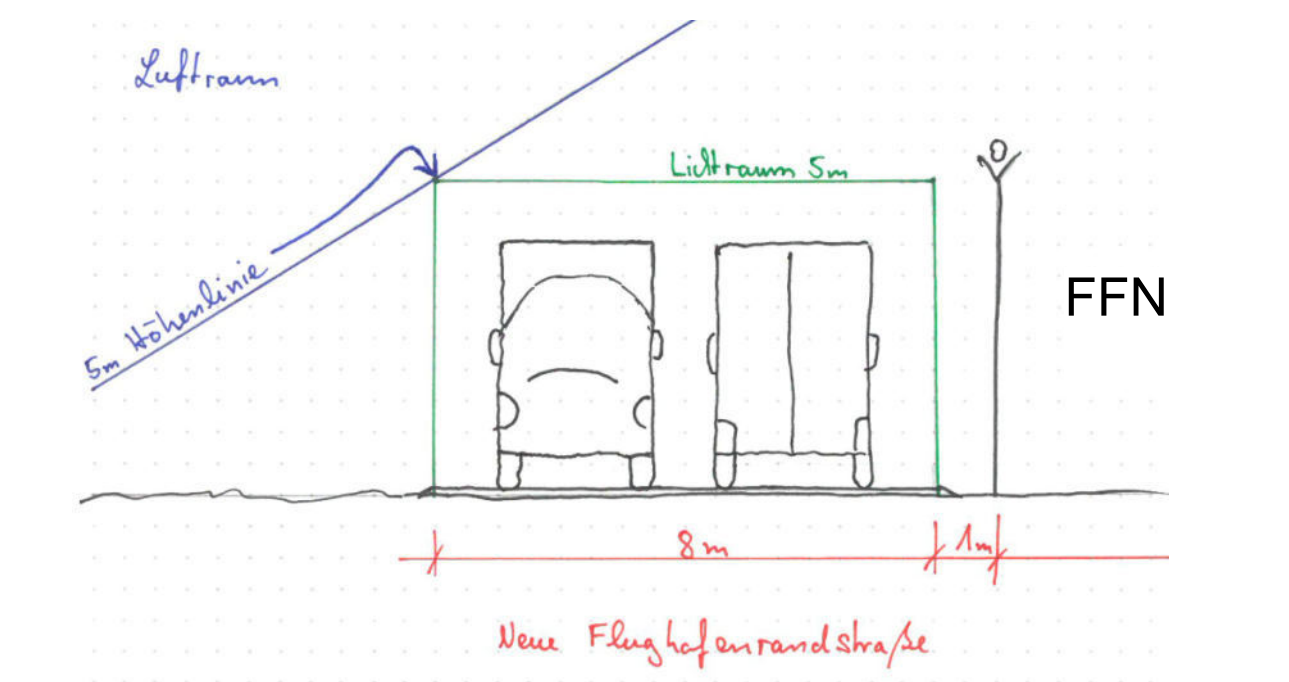


LEGENDE			
	Variante 1		§8-Zaun neu
	Variante 2		Flughafenrandstraße
	Variante 3		Innerbetriebliche Verbindungsstraße
	Variante 4,1		Flughafen betriebsgrenze
	Variante 4,2		Landesgrenze Bremen/Niedersachsen
	Variante 5		


Quellen Datengrundlage:

Kartengrundlage ALKIS	Gemeinde Stuhr (2022)
Alliasten auf dem Flughafengelände	Unterr (2017)
Biotope und Schutzgebiete	DEGES (2016)
Planunterlagen A201	DEGES (2016)
Katasterkarte Bremen	Flughafen (2022)
Planunterlagen Flughafen	Flughafen (2021)


Projekt	Airport-Stadt-Süd Machbarkeitsstudie zur infrastrukturellen Anbindung				
Auftraggeber	Sondervormögen Gewerbeflächen (Stadt) c/o. WFB Wirtschaftsförderung Bremen GmbH Bürgermeister-Smidt-Straße 101, 28195 Bremen Tel. 0421 9600-10 Fax: 0421 9600-810				
Planung	BPR Dipl.-Ing. Bernd F. Künne & Partner Beratende Ingenieure mbB Ostertorstraße 38/39 28195 Bremen +49 421 335 02 0 info@bpr-bremen.de				
Leistungsphase	Studie				
Planbezeichnung	Übersichtslageplan Variante 1				
Projektnummer	Maßstab	Datum	Bearbeitet	Geprüft	Plannummer
3326	1:5000	07.02.23	JW/JM		

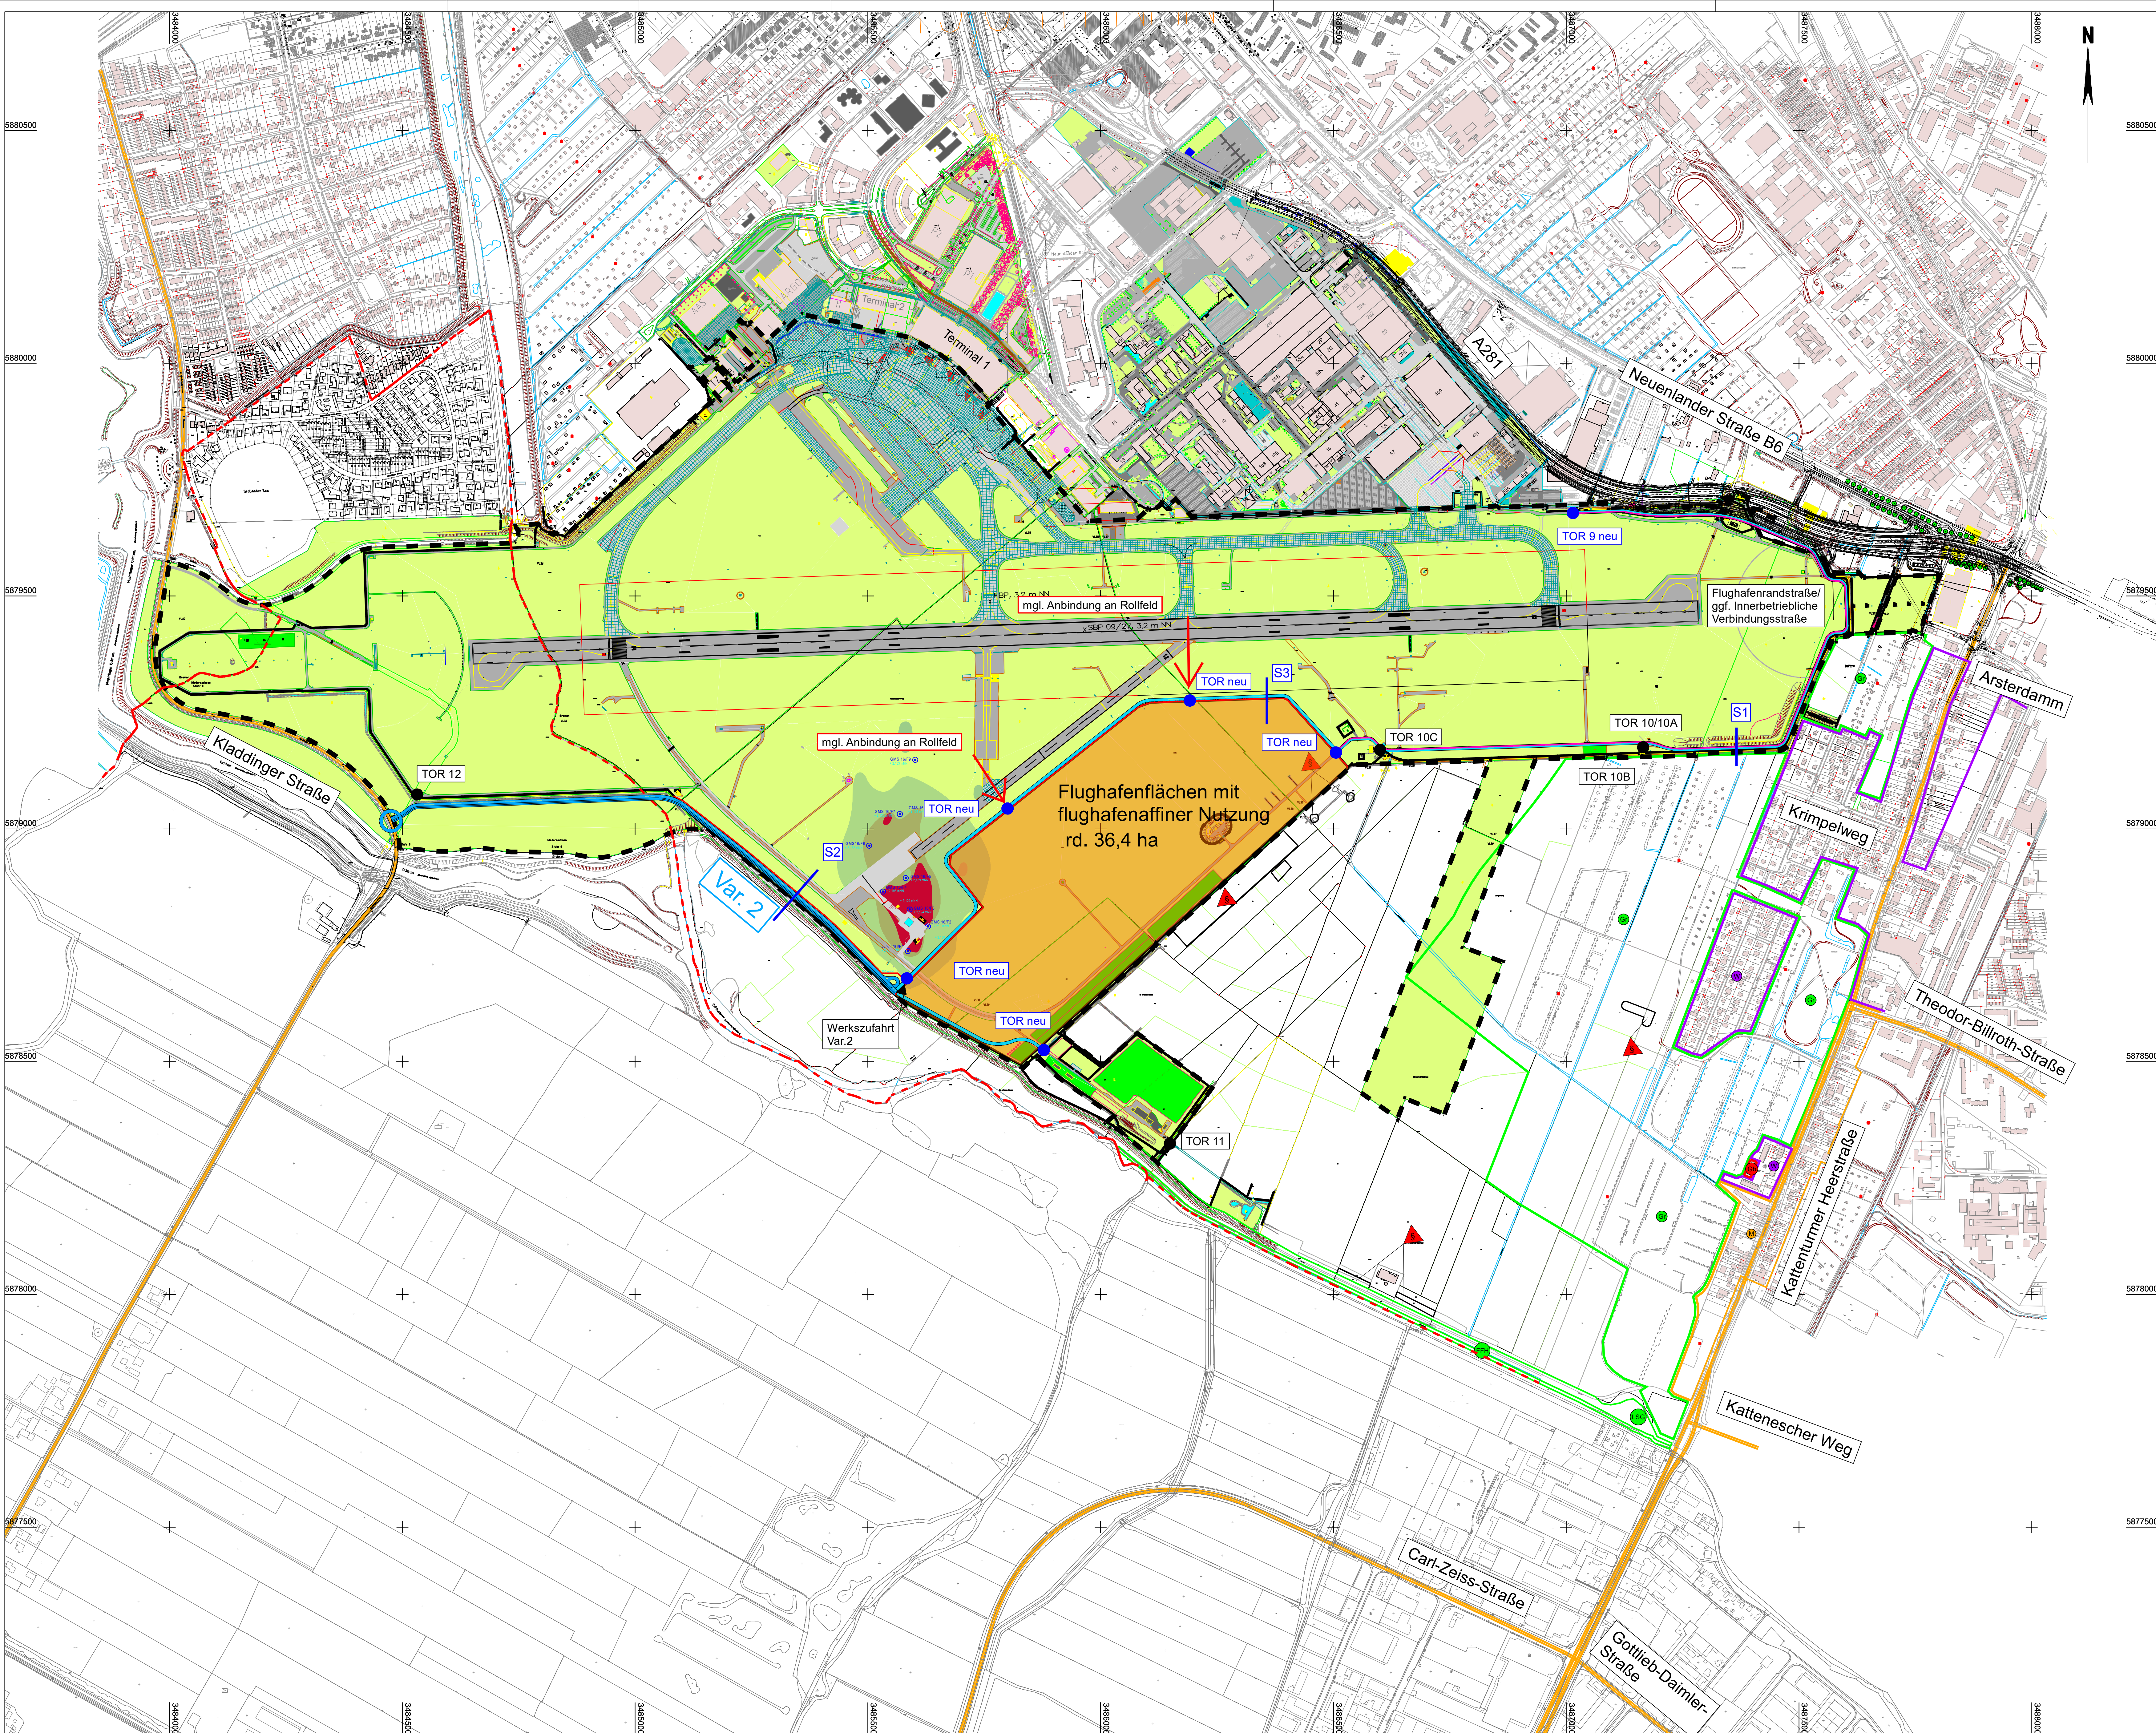


Skizze Beispielquerschnitt Var. 2
(in Anlehnung an RAST06)

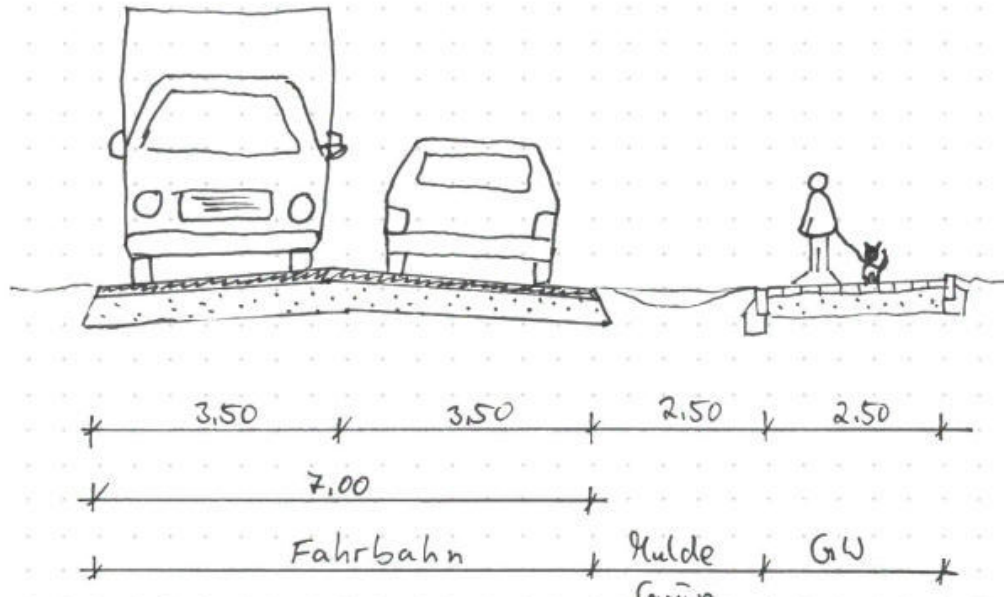


S1 Skizze Verbreiterung
Flughafenrandstraße Ostseite

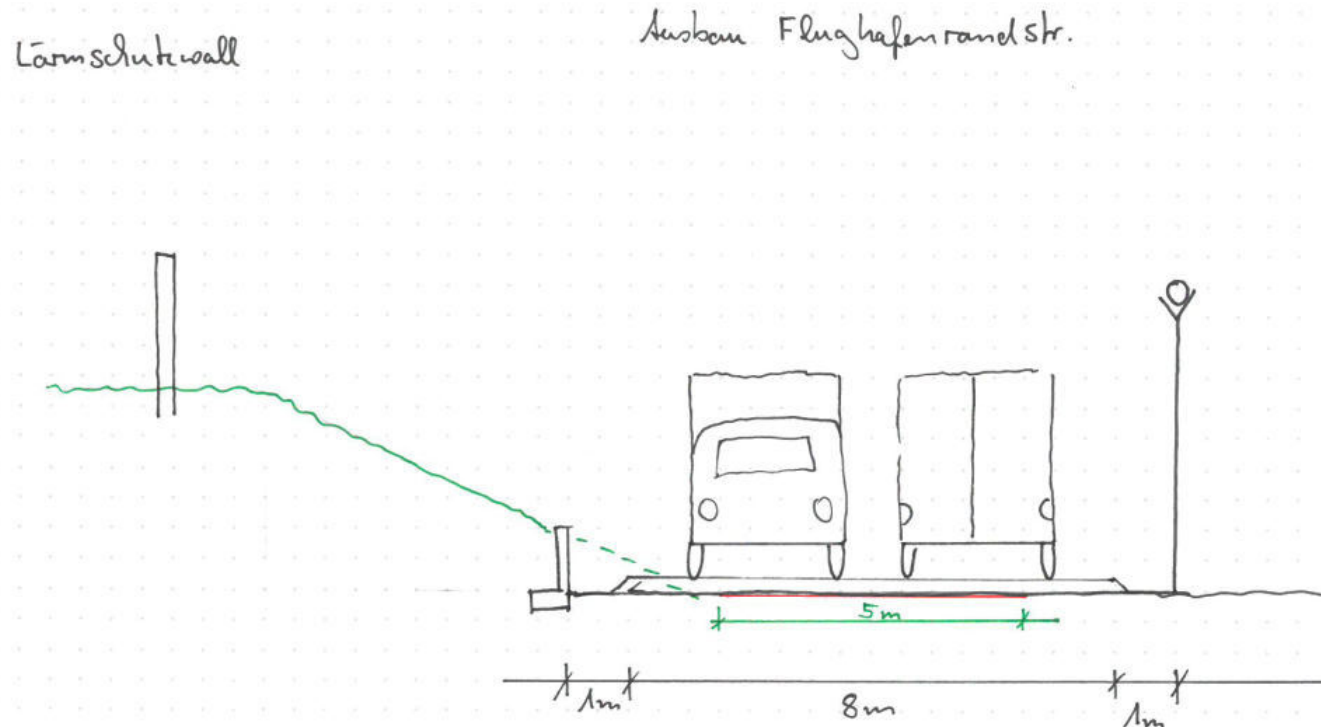

S2 Skizze Versatz §8-Zaun und neue
Erschließungsstraße

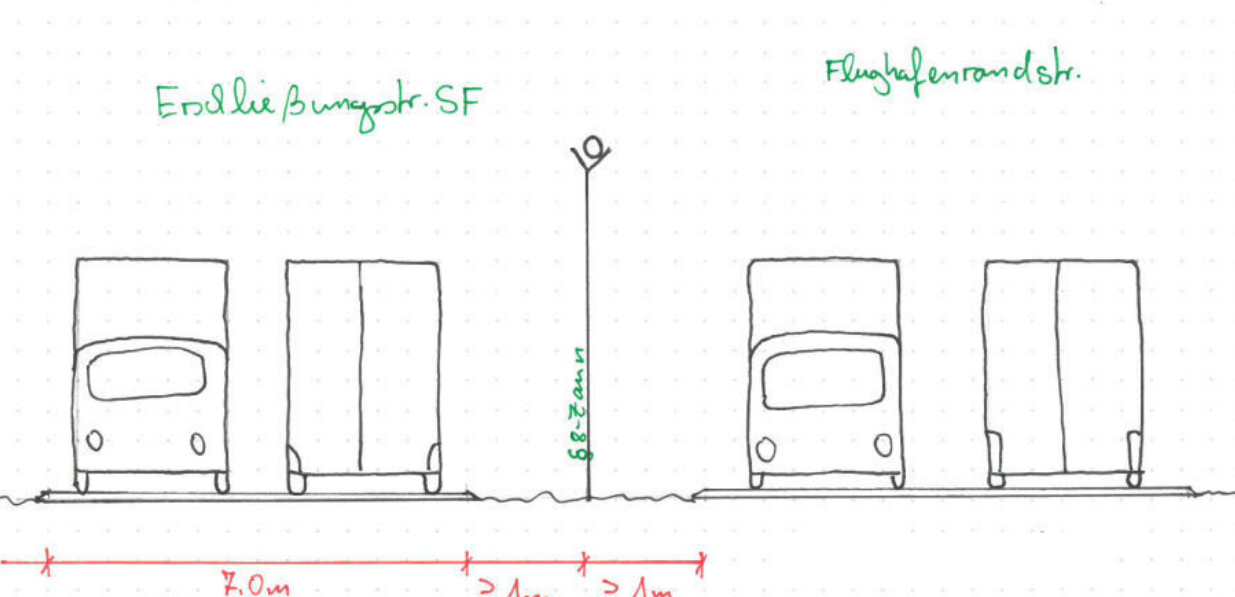


S3 Skizze neuer §8-Zaun und neue
Flughafenrandstraße

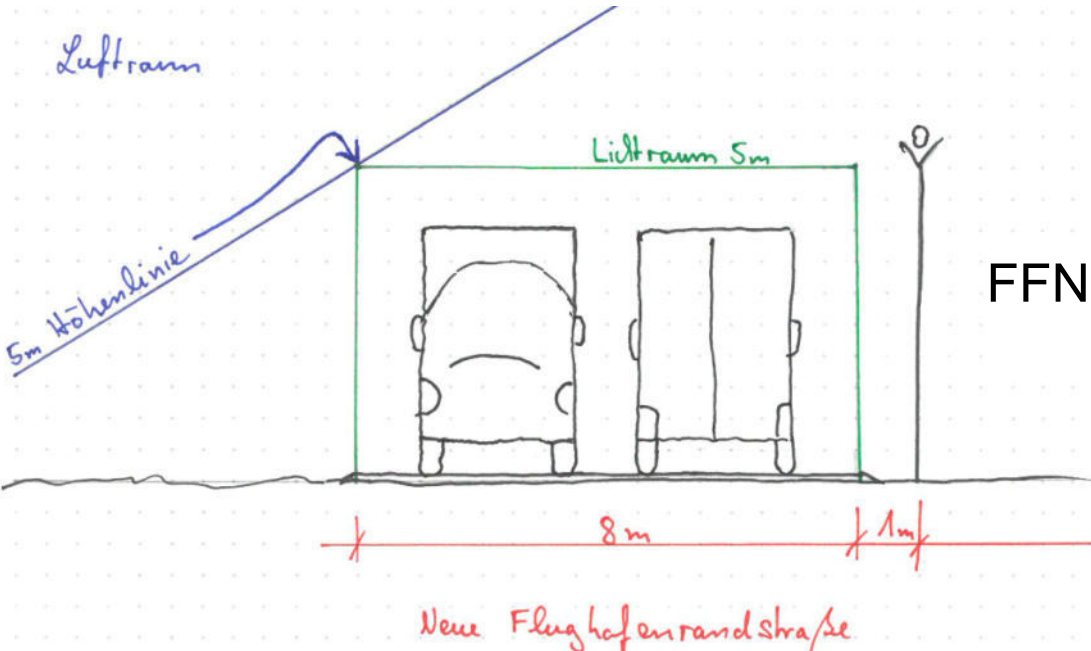


LEGENDE			
—	Variante 1	—	§8-Zaun neu
—	Variante 2	—	Flughafenrandstraße
—	Variante 3	—	Innerbetriebliche Verbindungsstraße
—	Variante 4,1	—	Flughafen betriebsgrenze
—	Variante 4,2	- - -	Landesgrenze Bremen/Niedersachsen
—	Variante 5		
Quellen Datengrundlage:			
Kartengrundlage ALKIS		Gemeinde Stuhr (2022)	
Altlasten auf dem Flughafengelände		Unterr (2017)	
Biotop- und Schutzgebiete		DEGES (2016)	
Planunterlagen A201		DEGES (2016)	
Katasterkarte Bremen		Flughafen (2022)	
Planunterlagen Flughafen		Flughafen (2021)	


Projekt	Airport-Stadt-Süd Machbarkeitsstudie zur infrastrukturellen Anbindung				
Auftraggeber	Sondervermögen Gewerbeflächen (Stadt) c/o WFB Wirtschaftsförderung Bremen GmbH Bürgermeister-Smidt-Straße 101, 28195 Bremen Tel. 0421 9600-10 Fax: 0421 9600-810				
Planung	BPR Dipl.-Ing. Bernd F. Künne & Partner Ostertorstraße 38/39 28195 Bremen +49 421 335 02 0 info@bpr-bremen.de				BPR
Leistungsphase	Studie				
Planbezeichnung	Übersichtslageplan Variante 2				
Projektnummer	Maßstab	Datum	Bearbeiter	Geprüft	Plannummer
3326	1:5000	07.02.23	JW/JM		

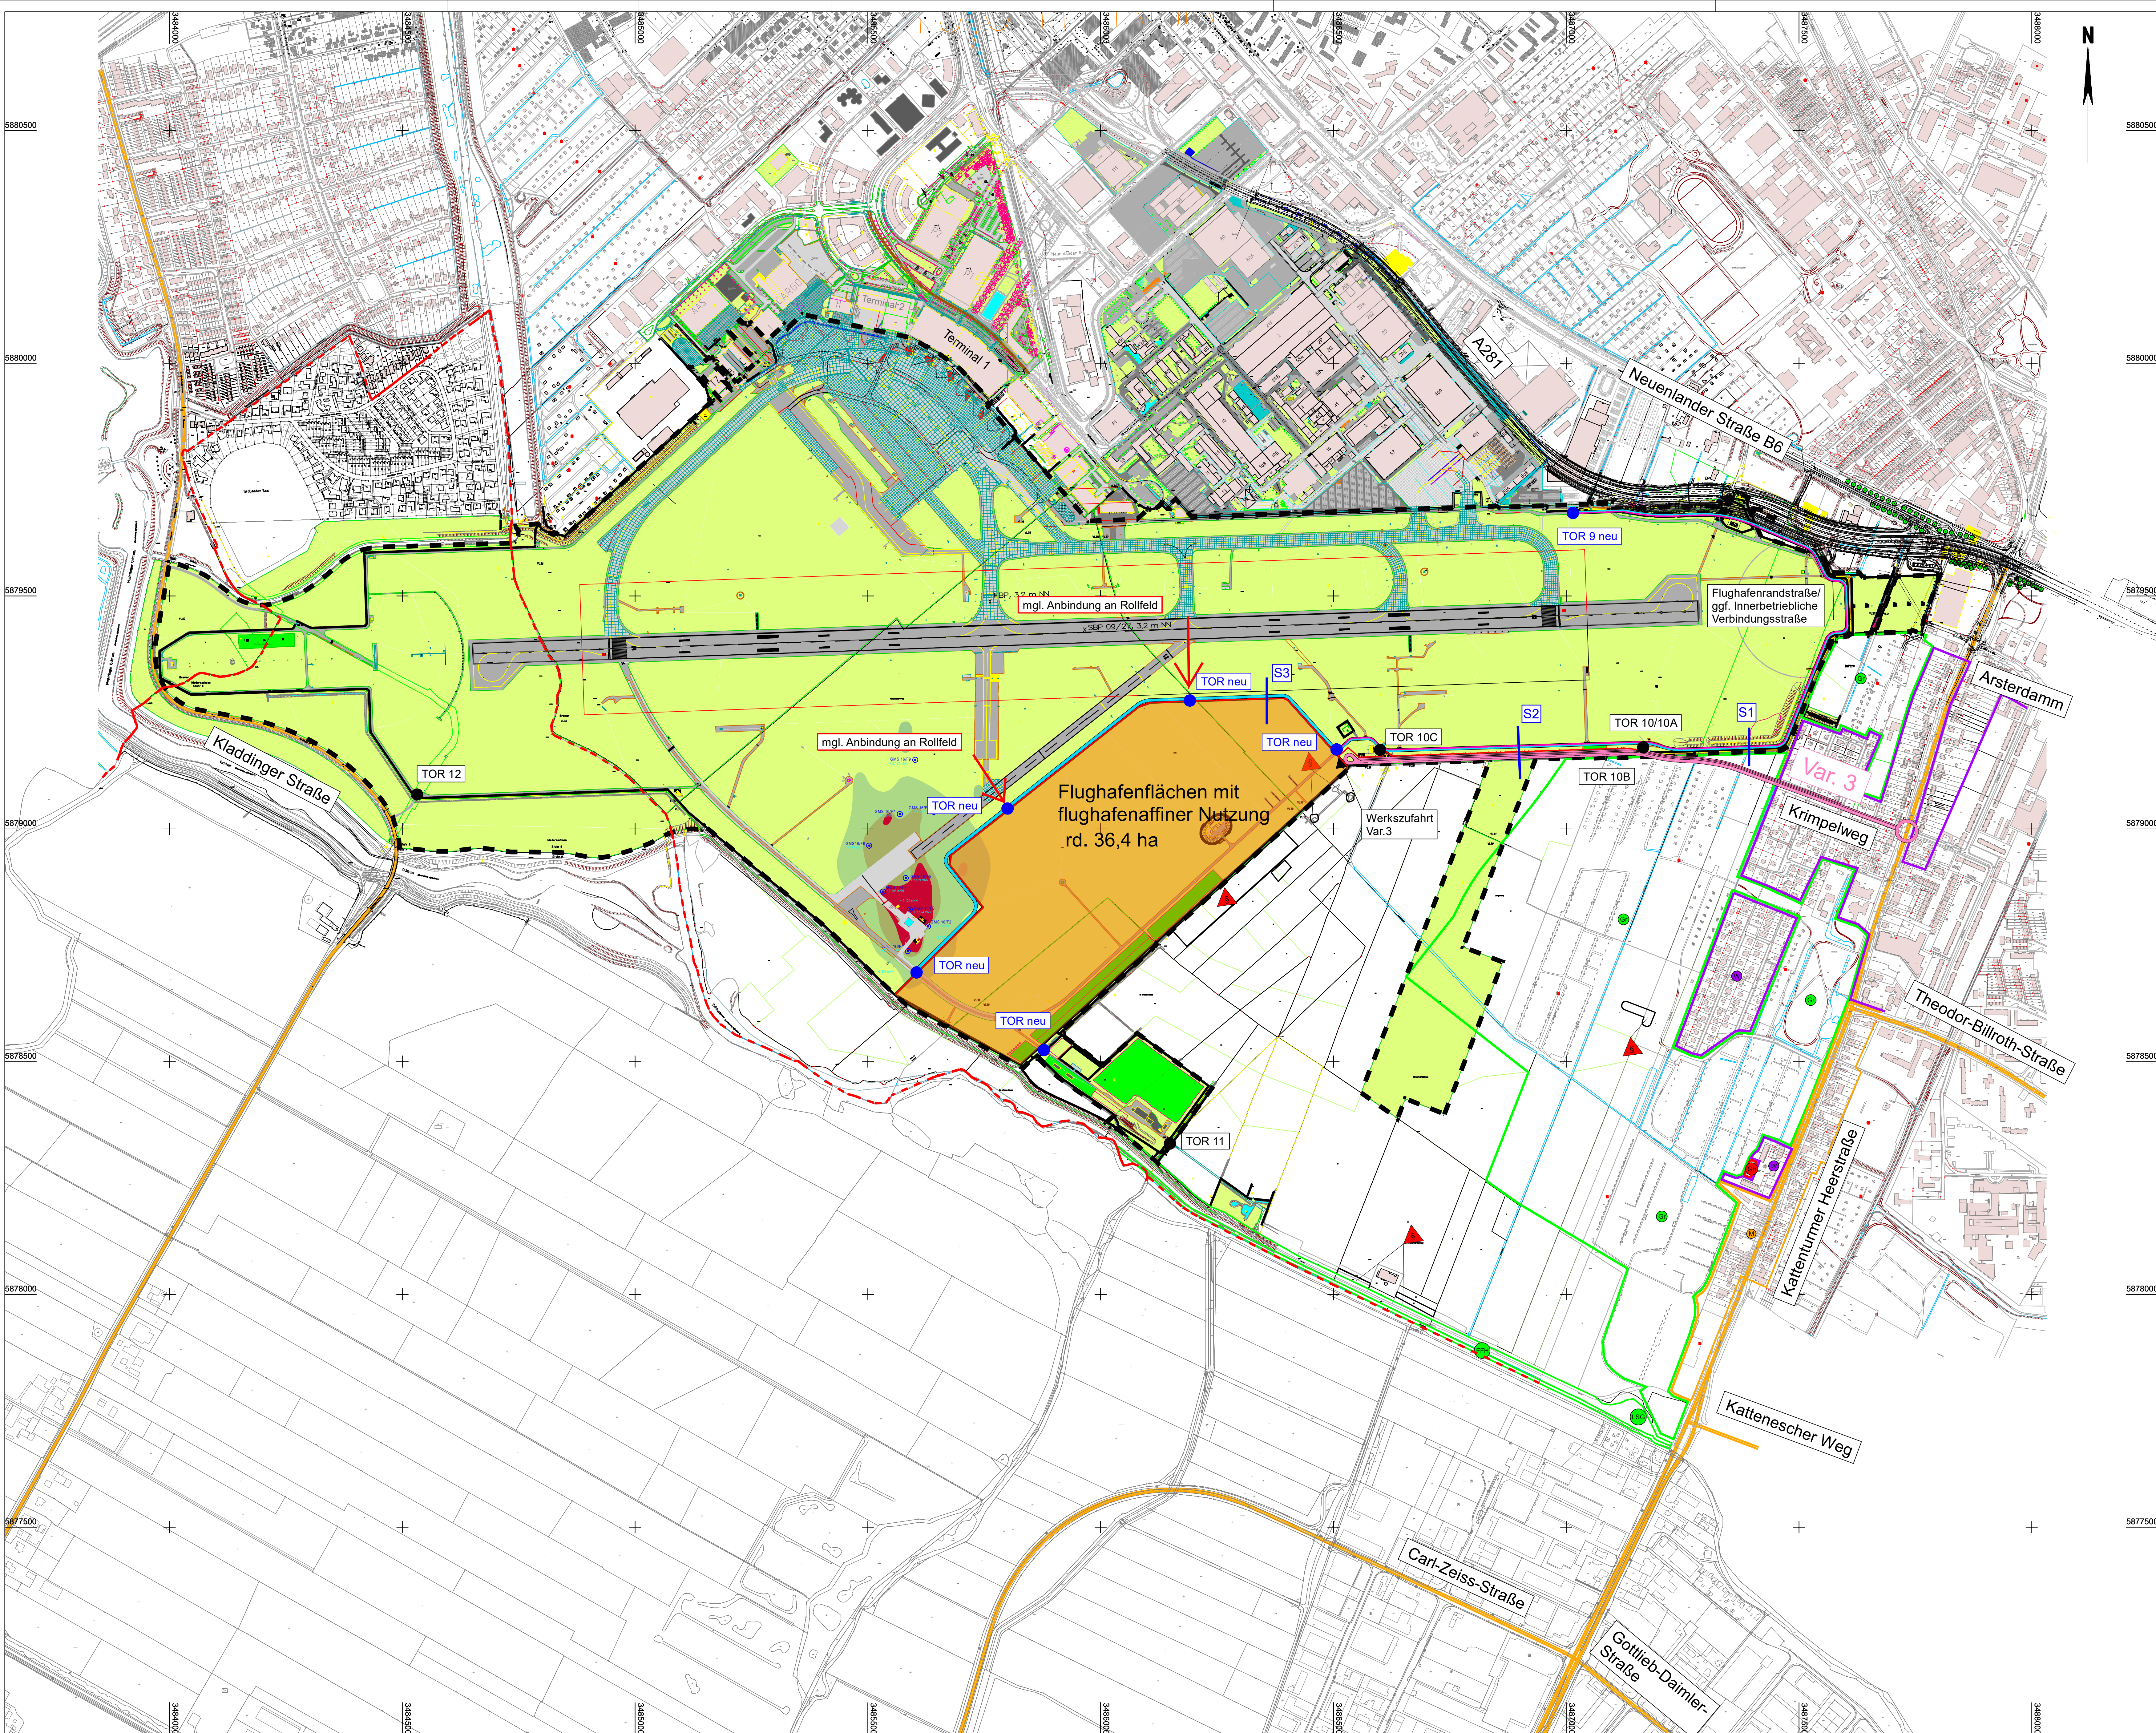


Skizze Beispielquerschnitt Var. 3 (in Anlehnung an RAST06)

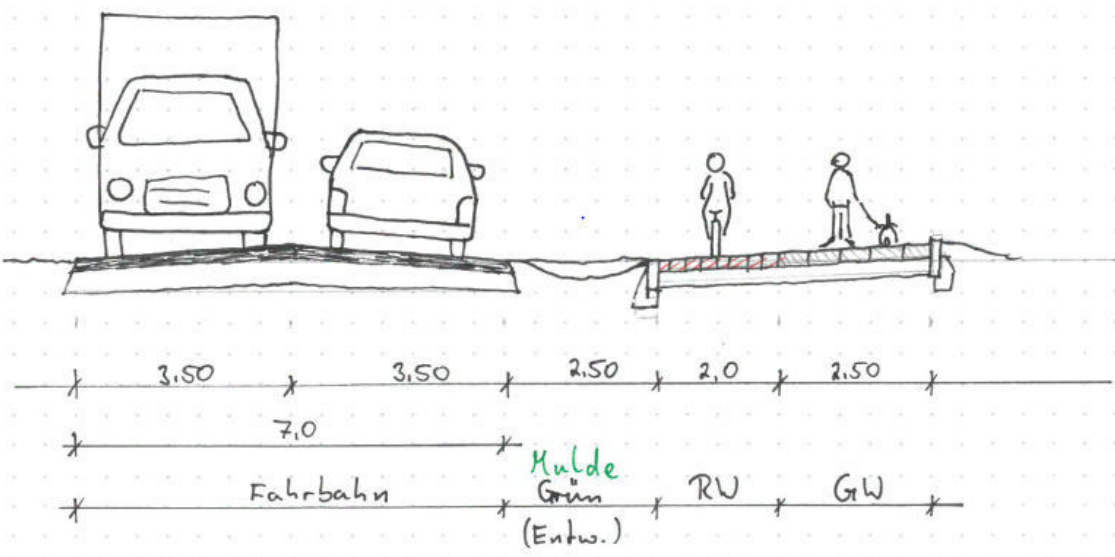


S1 Skizze Verbreiterung Flughafenrandstraße Ostseite

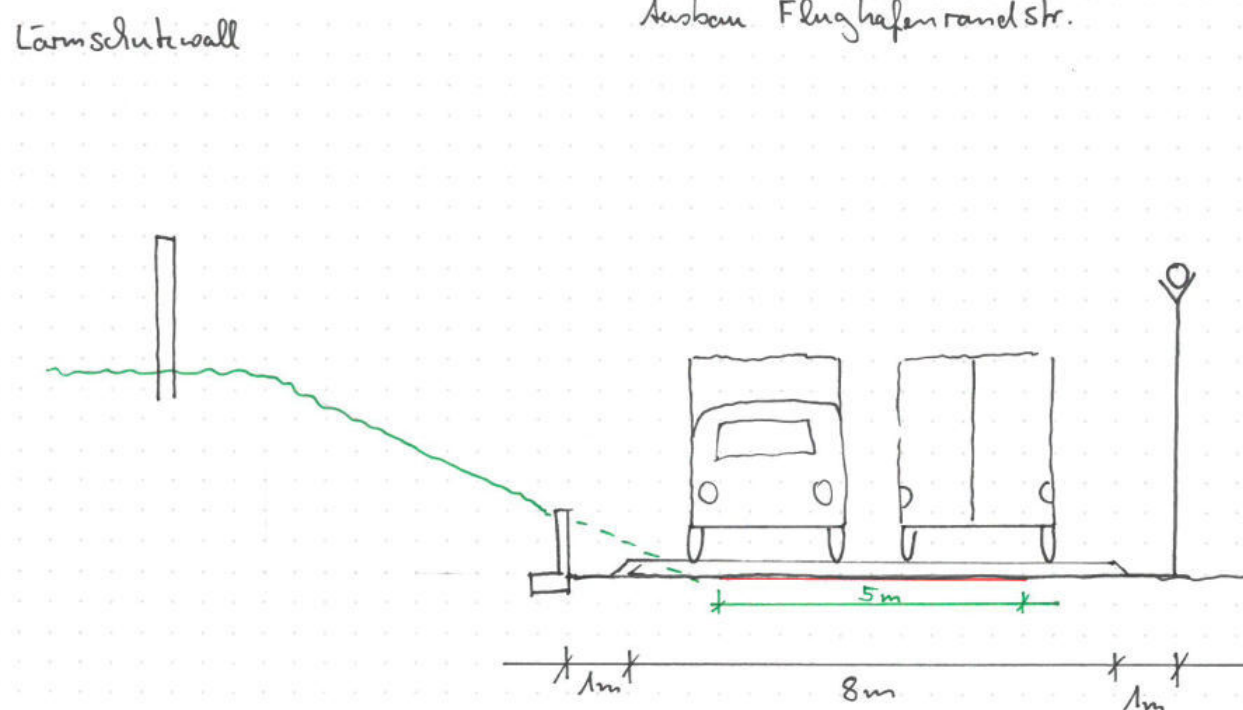

S2 Skizze Versatz §8-Zaun und neue Erschließungsstraße

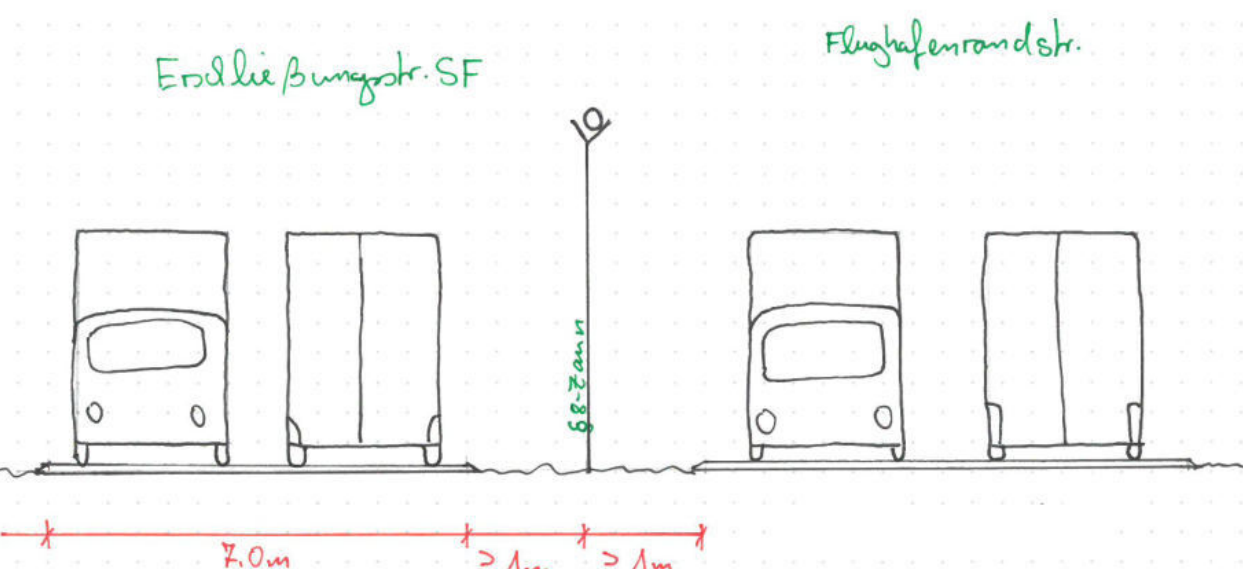

S3 Skizze neuer §8-Zaun und neue Flughafenrandstraße

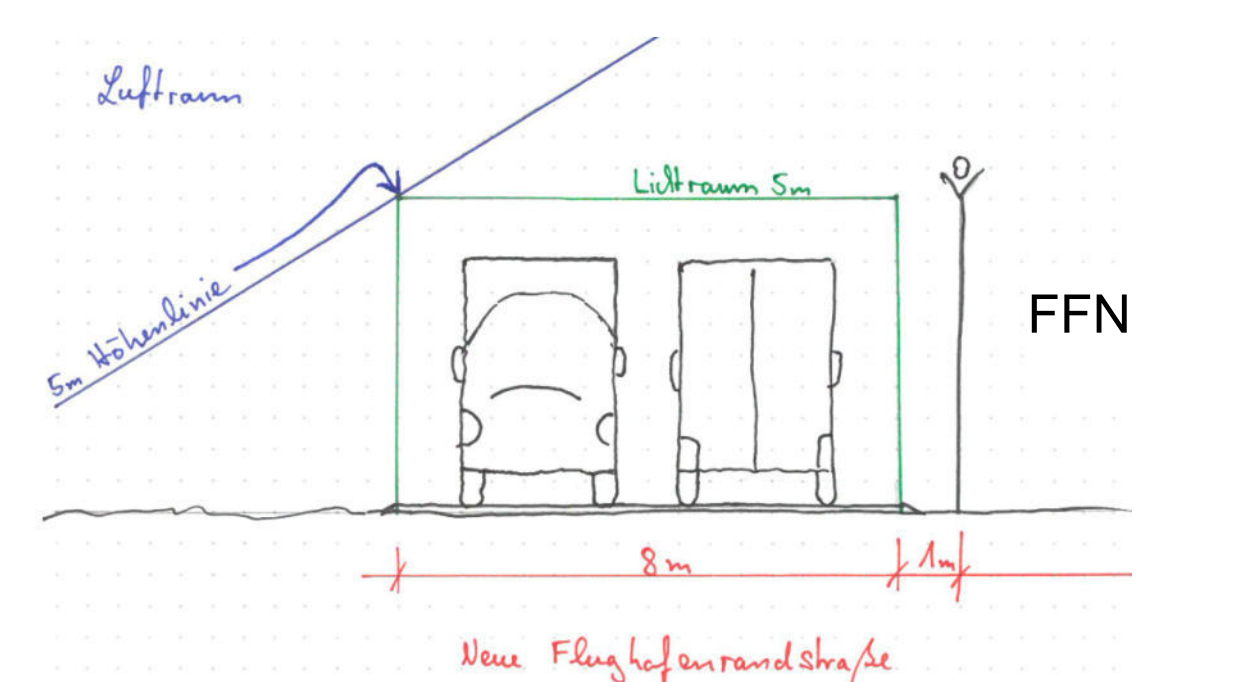

LEGENDE			
—	Variante 1	—	§8-Zaun neu
—	Variante 2	—	Flughafenrandstraße
—	Variante 3	—	Innerbetriebliche Verbindungsstraße
—	Variante 4,1	—	Flughafen betriebsgrenze
—	Variante 4,2	- - -	Landesgrenze Bremen/Niedersachsen
—	Variante 5		
Quellen Datengrundlage:			
Kartengrundlage ALKIS, Altlasten auf dem Flughafengelände, Biotop und Schutzgebiete, Planunterlagen A201, Katasterkarte Bremen, Planunterlagen Flughafen:		Gemeinde Stuhr (2022), Untere DEGES (2016), DEGES Flughafen (2022), Flughafen (2021)	

Projekt	Airport-Stadt-Süd Machbarkeitsstudie zur infrastrukturellen Anbindung				
Auftraggeber	Sondervermögen Gewerbeflächen (Stadt) c/o. WFB Wirtschaftsförderung Bremen GmbH Bürgermeister-Smidt-Straße 101, 28195 Bremen Tel. 0421 9600-10 Fax: 0421 9600-810				
Planung	BPR Dipl.-Ing. Bernd F. Künne & Partner Ostaterstraße 38/39 28195 Bremen +49 421 335 02 0 info@bpr-bremen.de				BPR
Leistungsphase	Studie				
Planbezeichnung	Übersichtslageplan Variante 3				
Projektnummer	Maßstab	Datum	Bearbeitet	Geprüft	Plannummer
3326	1:5000	07.02.23	JW/JM		