




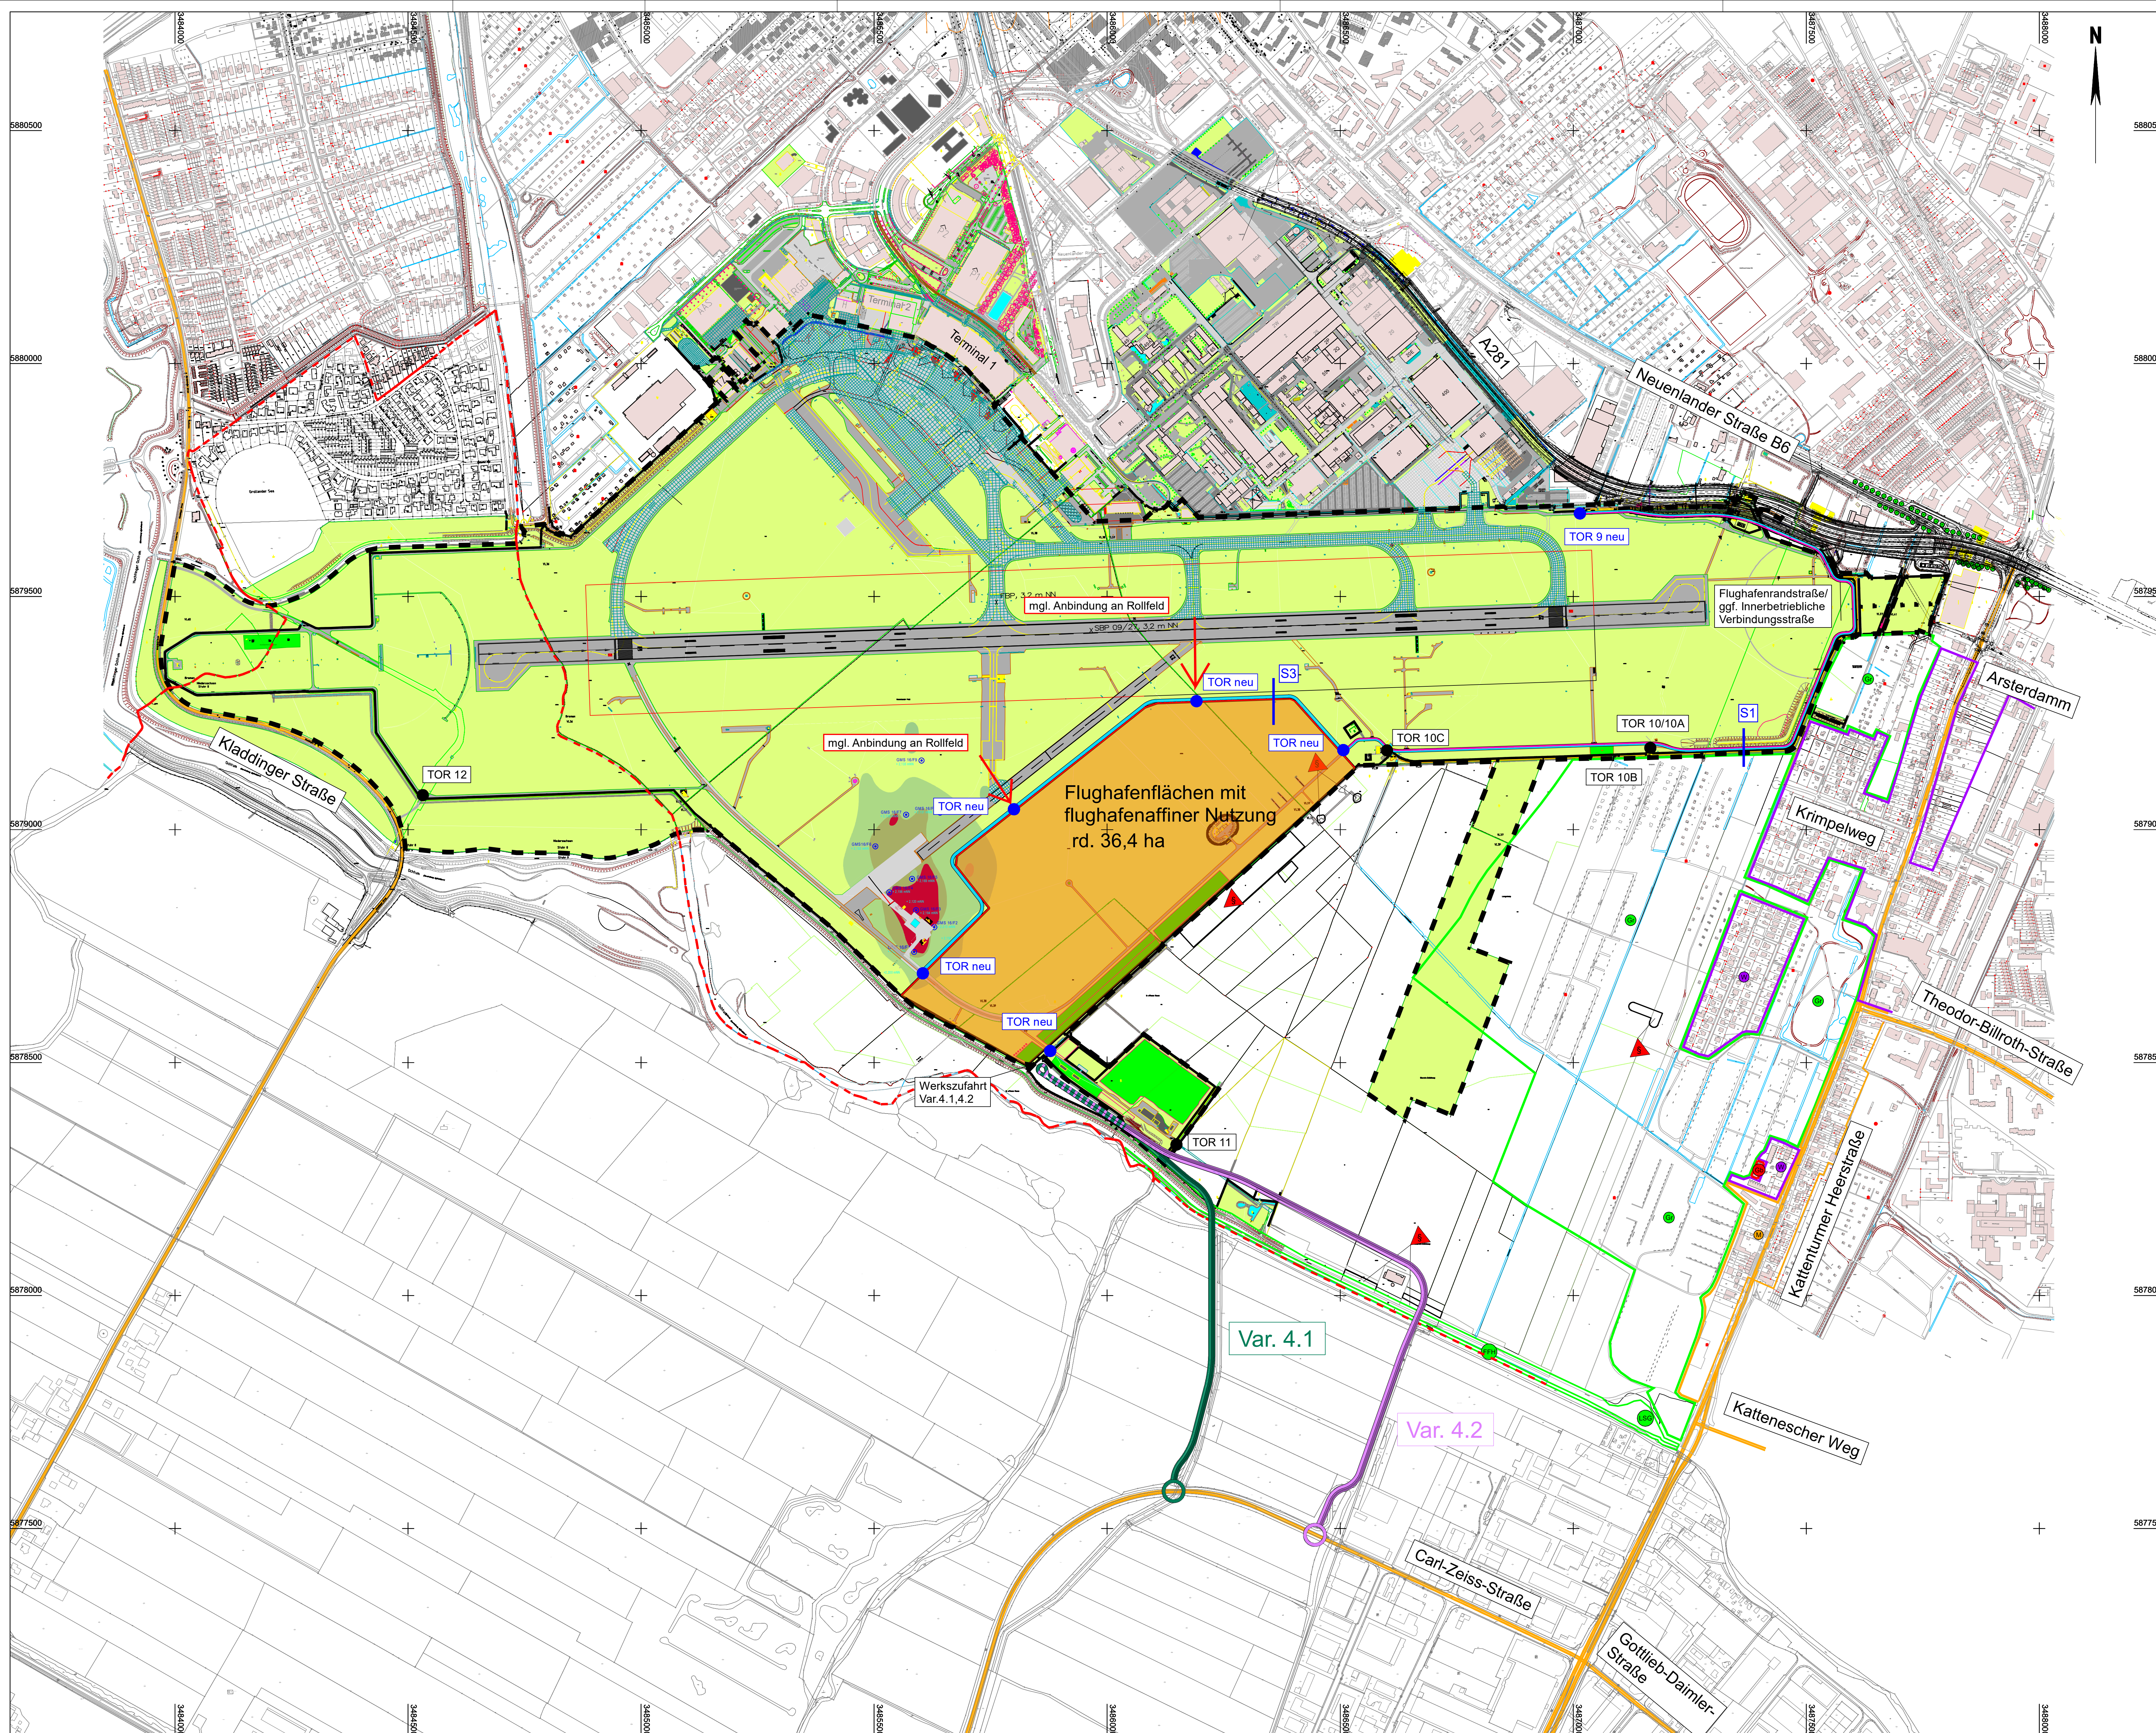


Skizze Beispielquerschnitt Var. 4
(in Anlehnung an RASSt06)

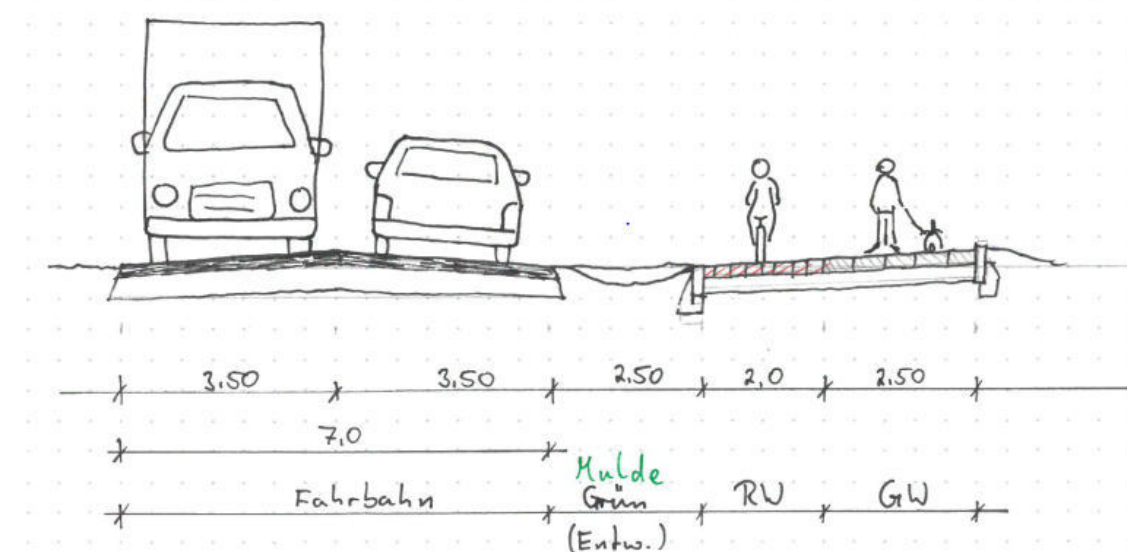

**S1 Skizze Verbreiterung
Flughafenrandstraße Ostseite**

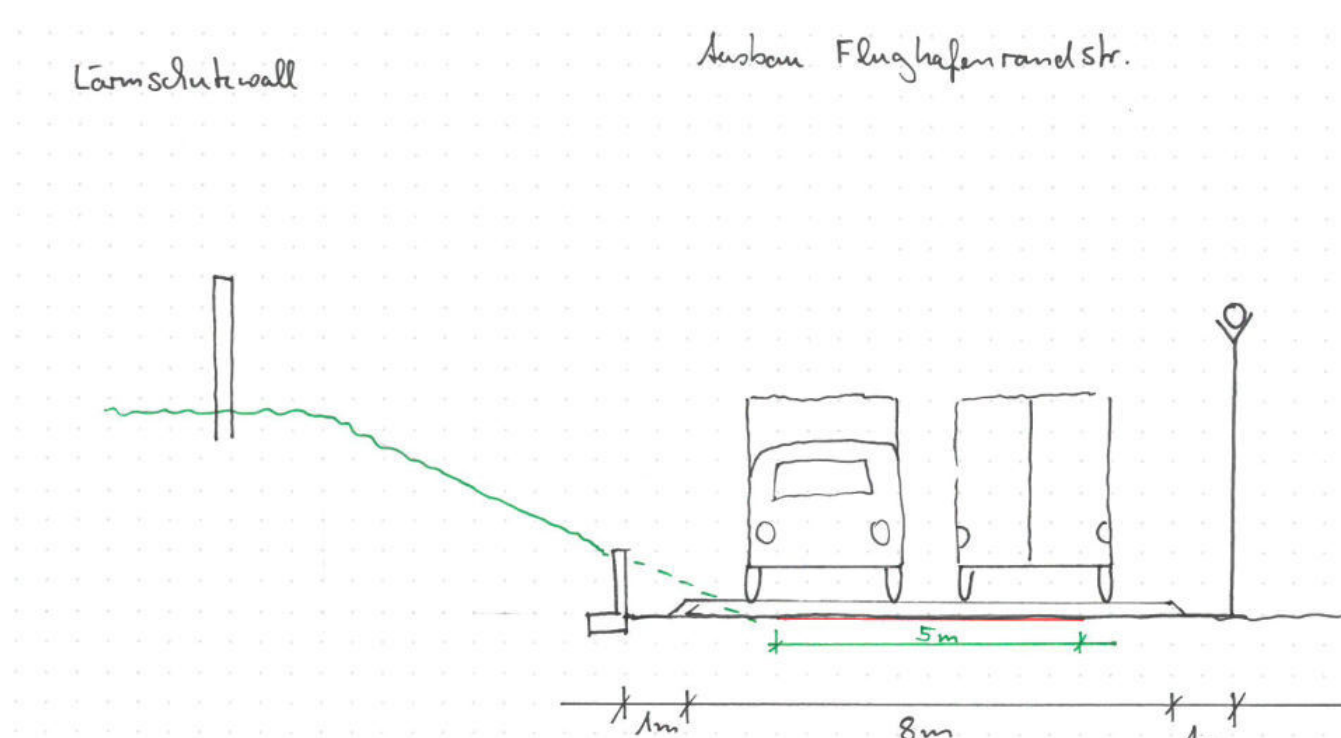

S3 Skizze neuer §8-Zaun und neue Flughafenrandstraße

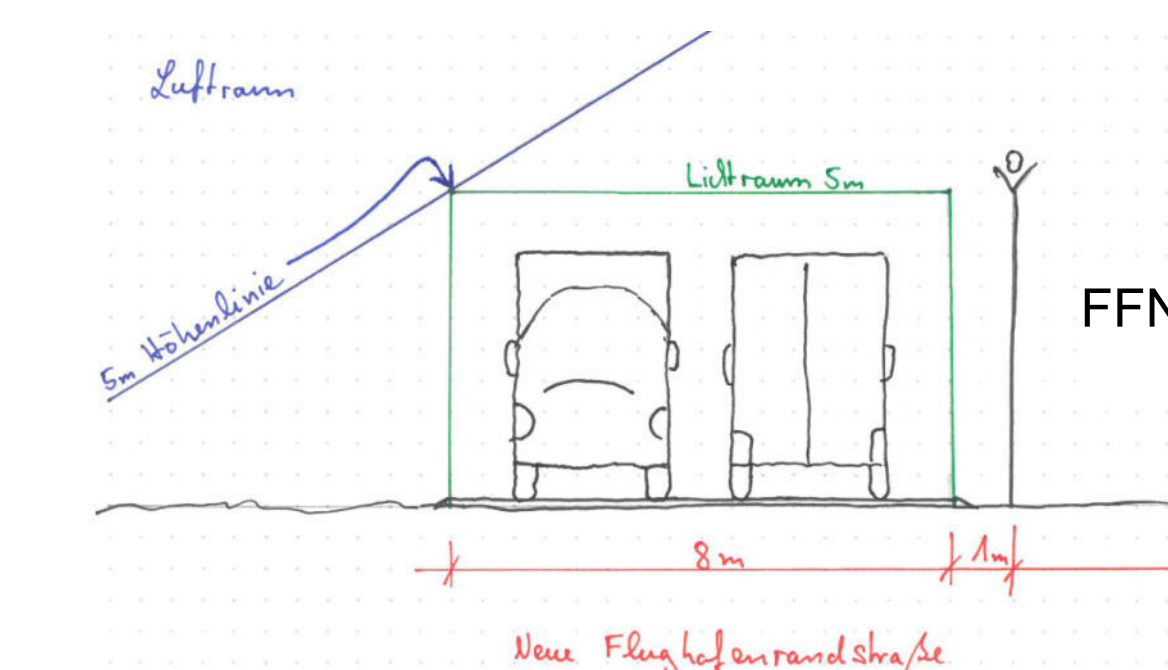


LEGENDE

	Variante 1		§8-Zaun neu
	Variante 2		Flughafenrandstraße
	Variante 3		Innerbetriebliche Verbindungsstraße
	Variante 4,1		Flughafen betriebsgrenze
	Variante 4,2		Landesgrenze Bremen/ Niedersachsen
	Variante 5		

Quellen Datengrundlage:

Kartengrundlage ALKIS	Gemeinde Stuhr	(2022)
Altstand auf dem Flughafen Gelände:	Umses	(2019)
Biotope und Schutzgebiete:	DEGES	(2016)
Planunterlagen A281	DEGES	(2016)
Katasterkarte Bremen	Flughafen	(2012)
Planunterlagen Flughafen	Flughafen	(2021)

Projekt	Airport-Stadt-Süd Machbarkeitsstudie zur infrastrukturellen Anbindung					
Auftraggeber	Sondervermögen Gewerbeflächen (Stadt) c/o. WFB Wirtschaftsförderung Bremen GmbH Bürgermeister-Smidt-Straße 101, 28195 Bremen Tel. 0421 9600-10 Fax. 0421 9600-810					
Planung	BPR Dipl.-Ing. Bernd F. Künne & Partner Beratende Ingenieure mbB Osterstrasse 38/39 28195 Bremen +49 421 335 02 0 info@bpr-bremen.de					
Leistungsphase	Studie					
Planbezeichnung	Übersichtslegeplan Variante 4					
Projektnummer	Maßstab	Datum	Bearbeitet	Geprüft	Plannummer	
3326	1:5000	07.02.23	JW/JM		.	

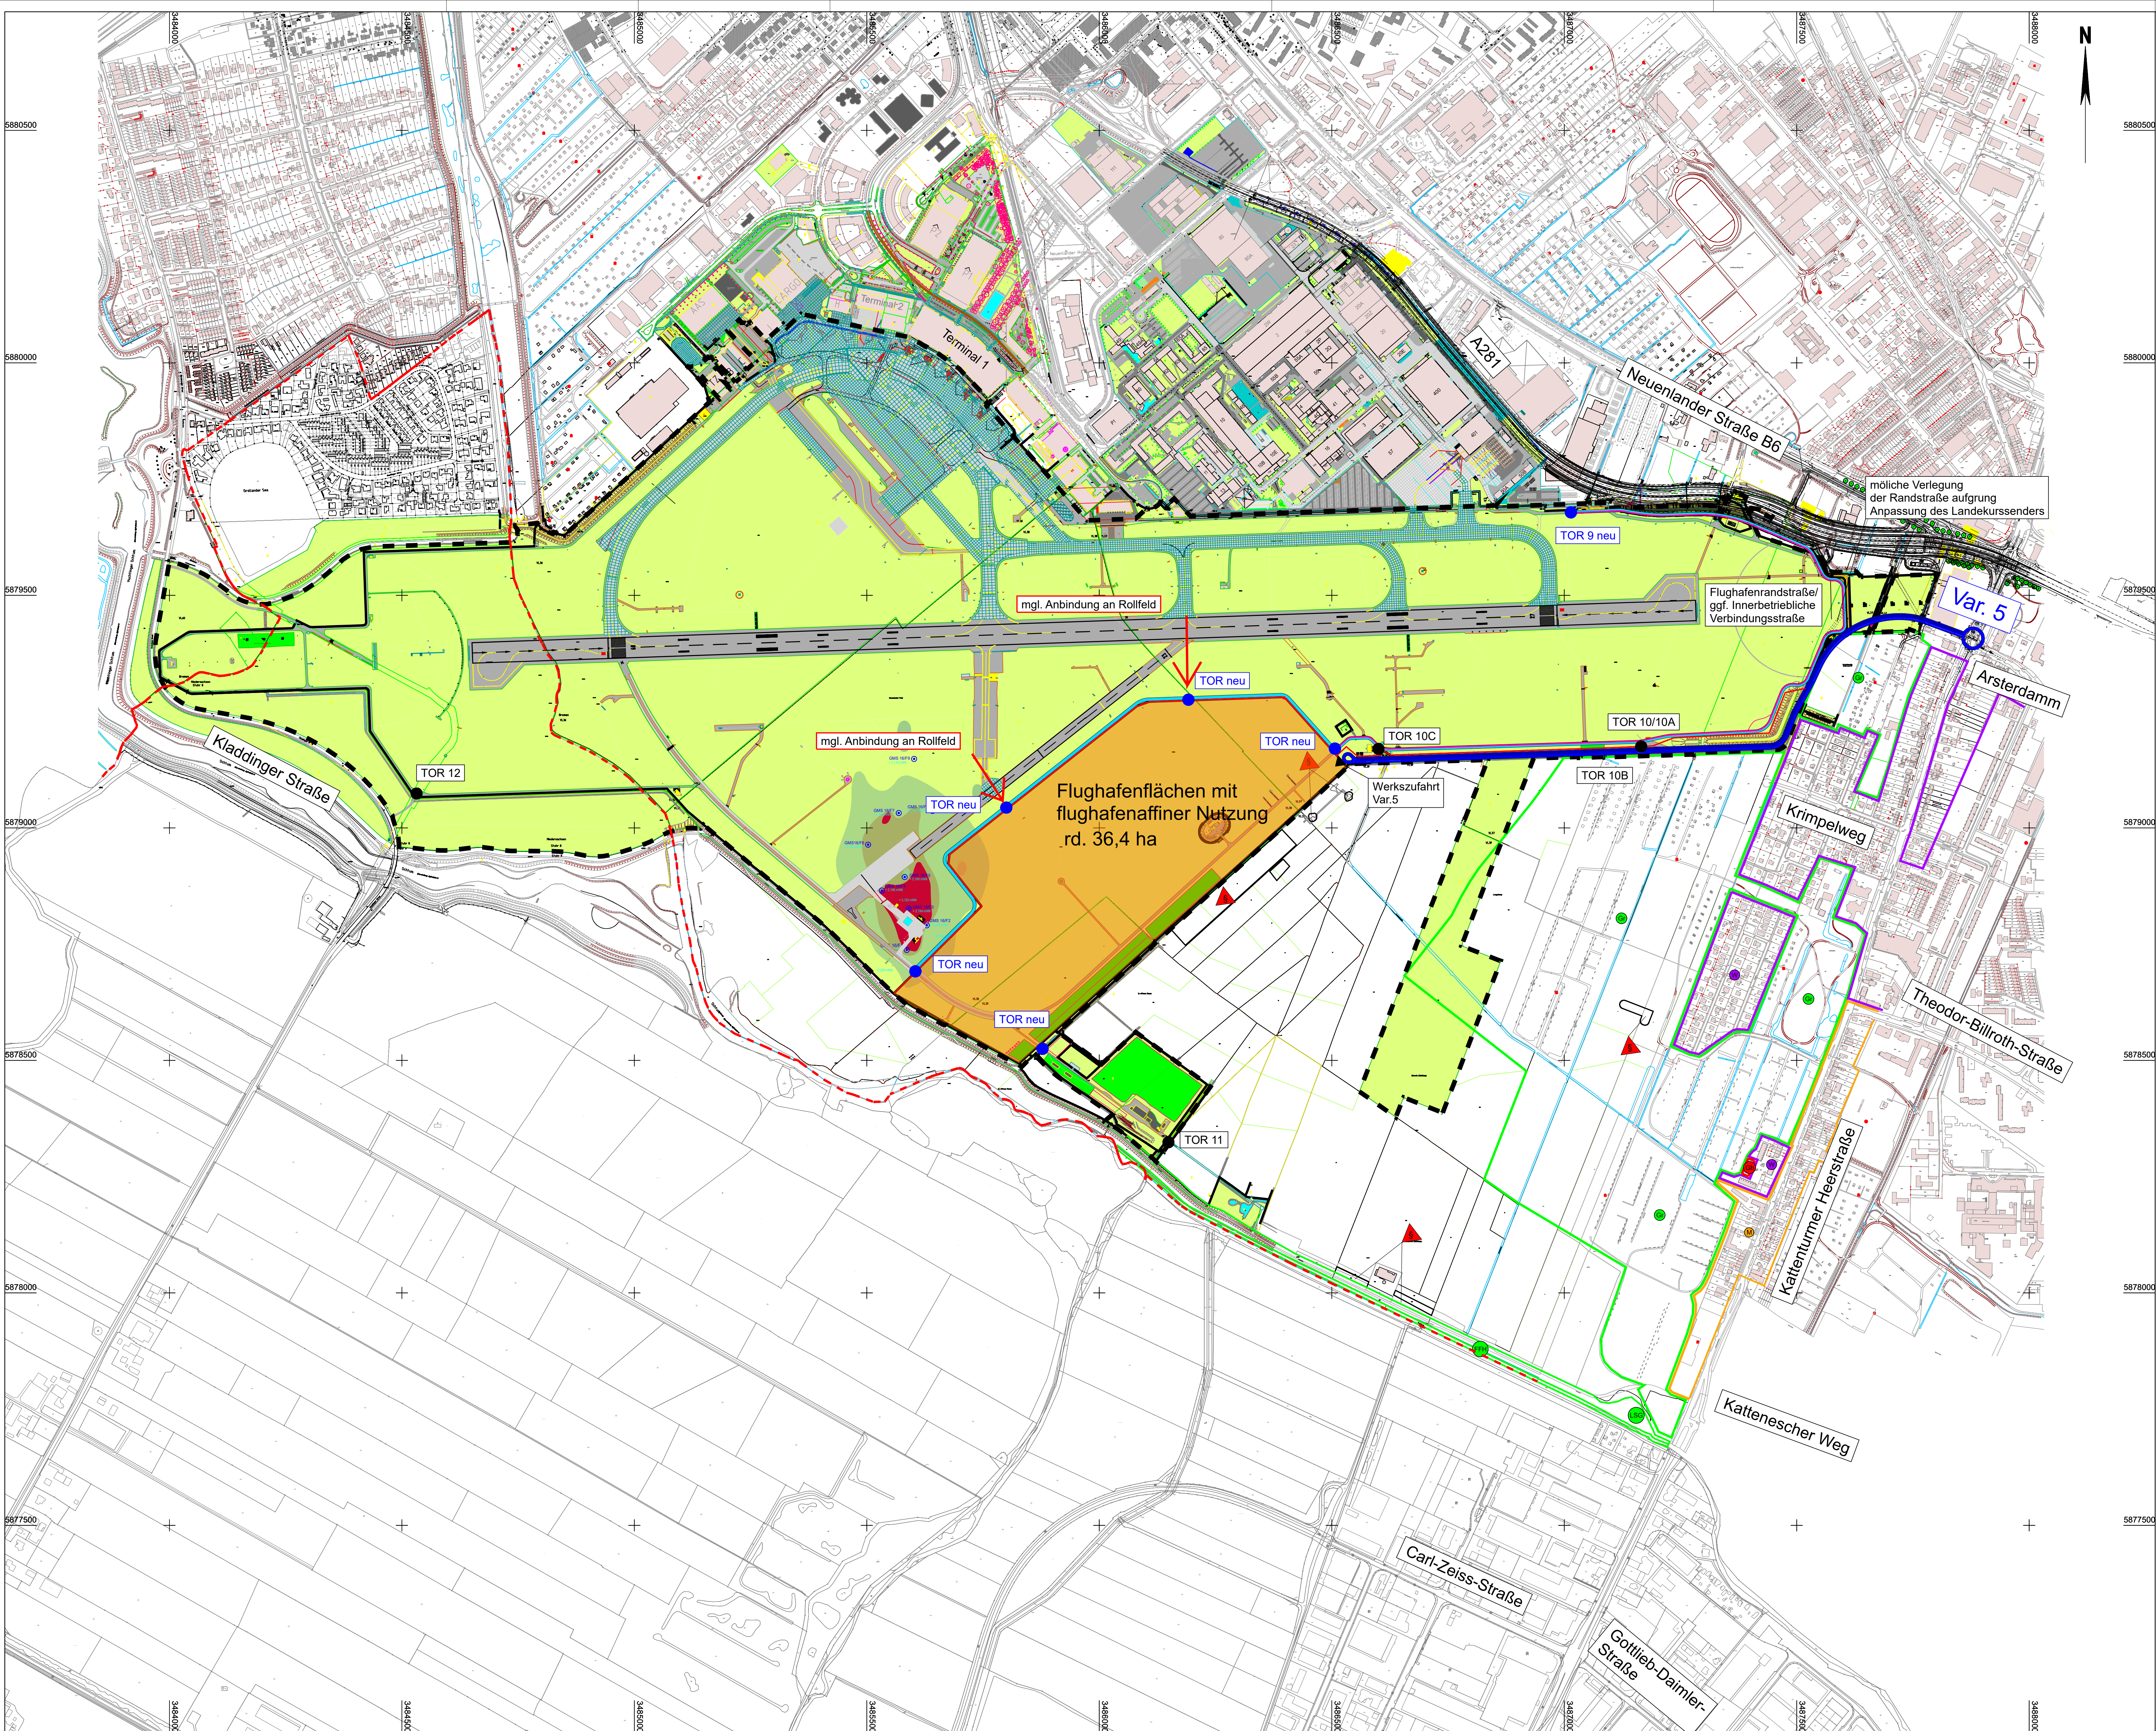

LEGENDE

	Variante 1		98-Zaun neu
	Variante 2		Flughafenrandstraße
	Variante 3		Innerbetriebliche Verbindungsstraße
	Variante 4.1		Flughafen betriebsgrenze
	Variante 4.2		Landesgrenze Bremen/ Niedersachsen
	Variante 5		

Quellen Datengrundlage:

Kartengrundlage ALKIS	Gemeinde Stuhr (2022)
Alllasten auf den Flughafengelände	Unter (2017)
Biotope und Schutzgebiete	DEGES (2016)
Planunterlagen A201	DEGES (2016)
Katasterkarte Bremen	Flughafen (2022)
Planunterlagen Flughafen	Flughafen (2021)

Projekt	Airport-Stadt-Süd Machbarkeitsstudie zur infrastrukturellen Anbindung				
Auftraggeber	Sondervermögen Gewerbeflächen (Stadt) c/o. WFB Wirtschaftsförderung Bremen GmbH Bürgermeister-Smidt-Straße 101, 28195 Bremen Tel. 0421 9605-10 Fax 0421 9605-610				
Planung	BPR Dipl.-Ing. Bernd F. Künne & Partner Beratende Ingenieure mbB Oskarstraße 39/39 28195 Bremen +49 421 335 02 0 info@bpr-bremen.de				BPR
Leistungsphase	Studie				
Planbezeichnung	Übersichtslageplan Variante 5				
Projektnummer	Maßstab	Datum	Bearbeitet	Geprüft	Plannummer
3326	1:5000	19.10.23	JW/JM		